


野田市文化会館 舞台装置平面図 1:100

千葉県野田市鶴奉5-1
TEL 0471(24)1555(代)
FAX 0471(24)1557

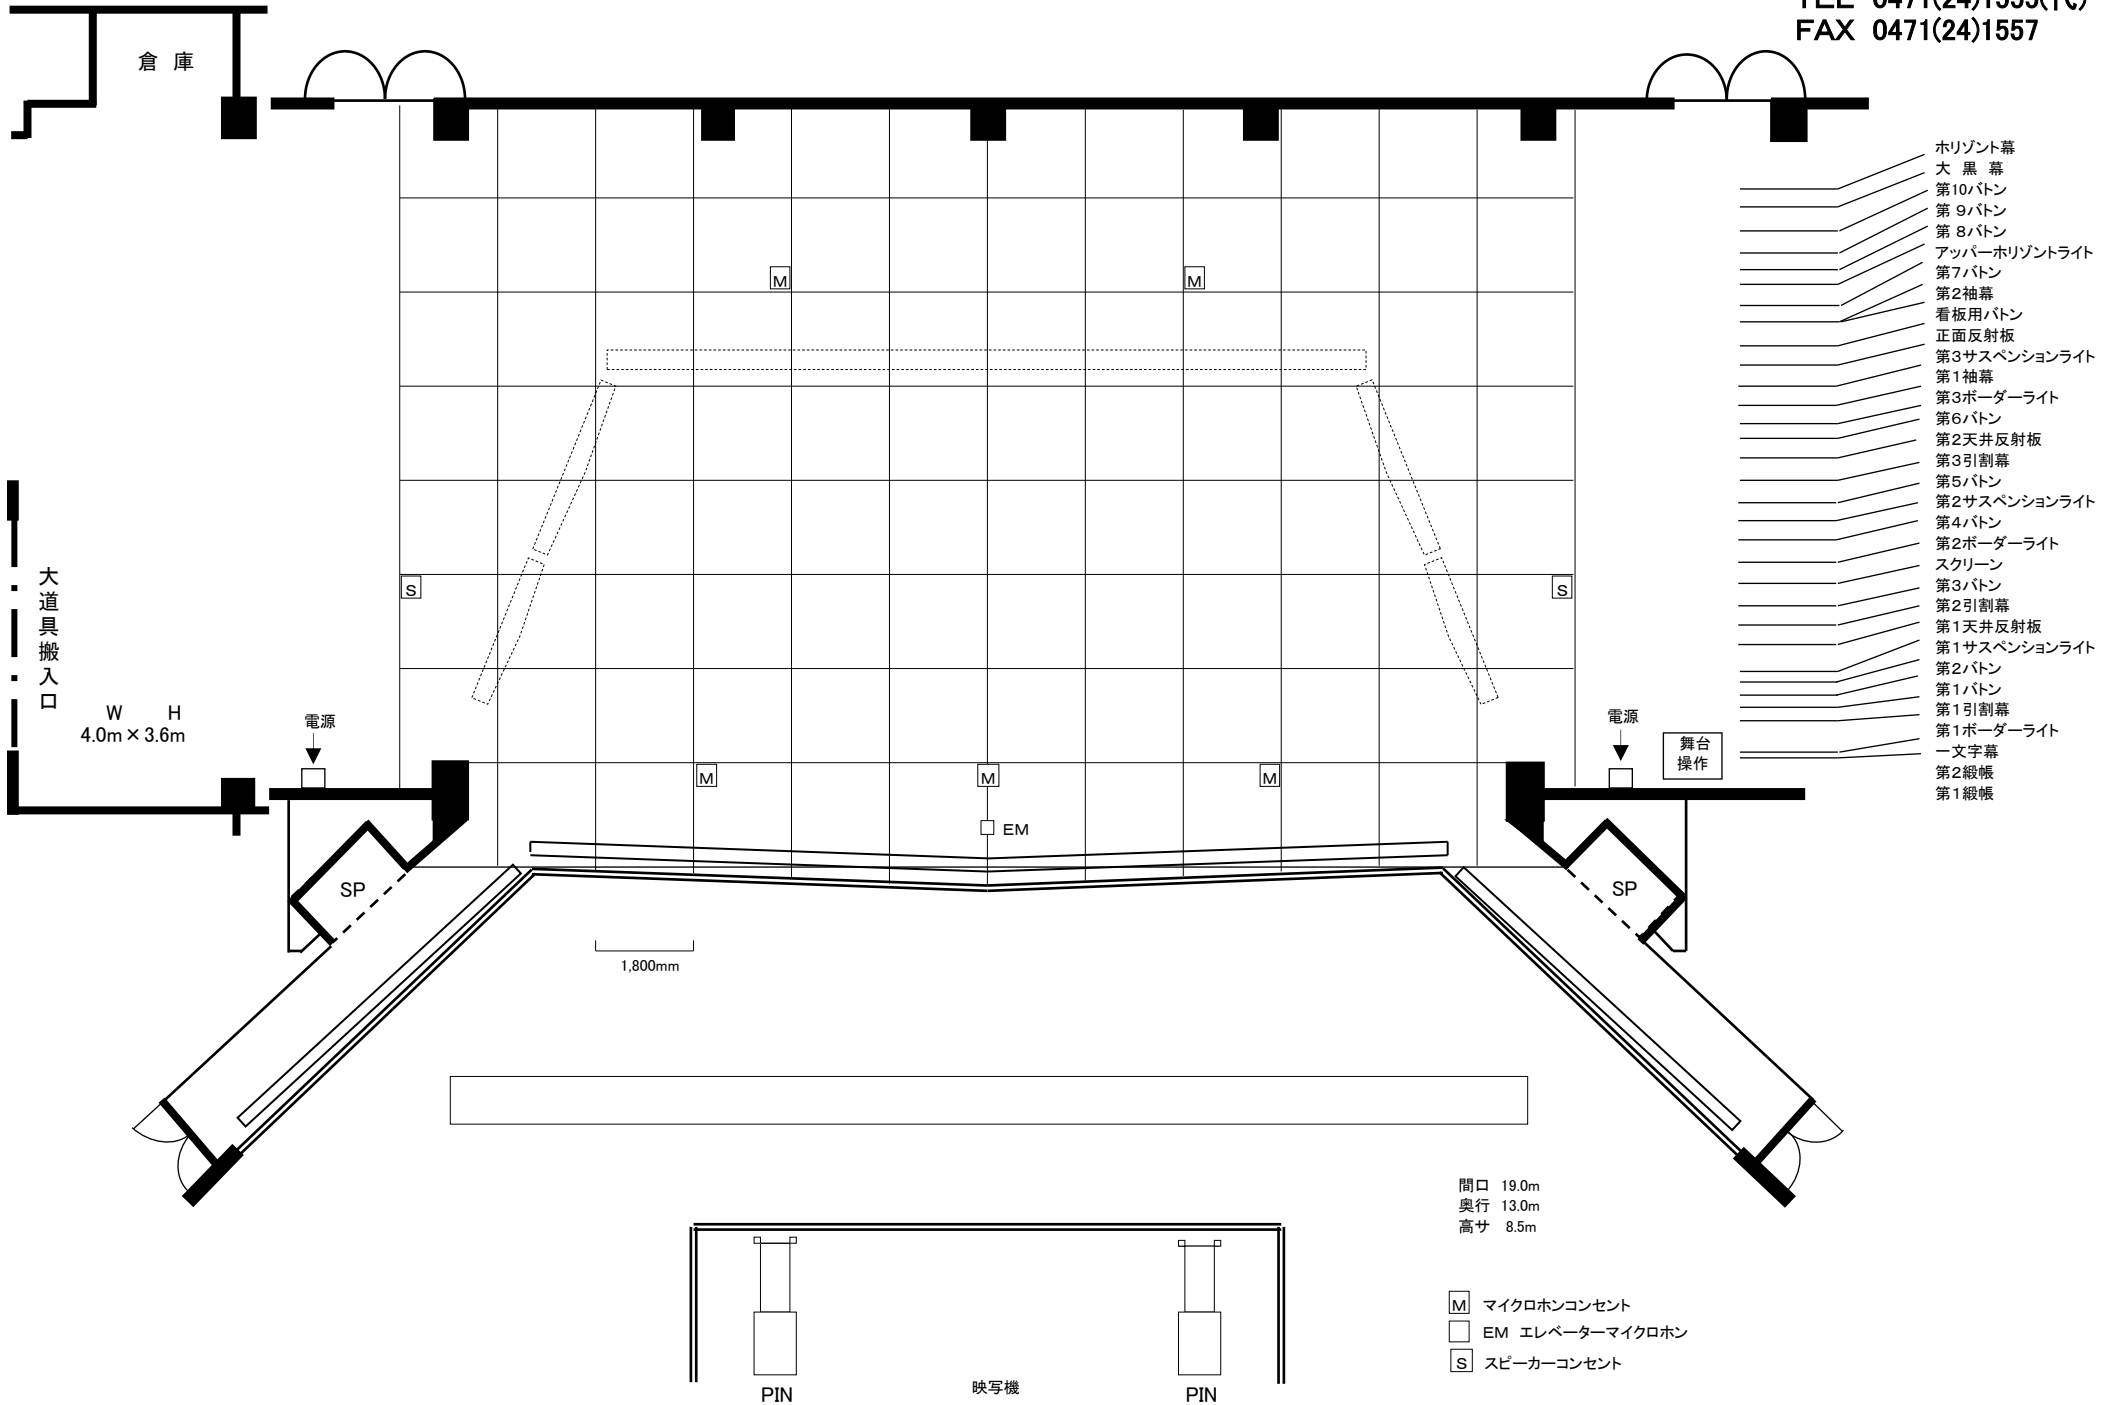

- 水平幕
- 大黒幕
- 第10ボタン
- 第9ボタン
- 第8ボタン
- アッパー水平ライト
- 第7ボタン
- 第2袖幕
- 看板用ボタン
- 正面反射板
- 第3サスペンションライト
- 第1袖幕
- 第3ボーダーライト
- 第6ボタン
- 第2天井反射板
- 第3引割幕
- 第5ボタン
- 第2サスペンションライト
- 第4ボタン
- 第2ボーダーライト
- スクリーン
- 第3ボタン
- 第2引割幕
- 第1天井反射板
- 第1サスペンションライト
- 第2ボタン
- 第1ボタン
- 第1引割幕
- 第1ボーダーライト
- 一文字幕
- 第2緞帳
- 第1緞帳

間口 19.0m
奥行 13.0m
高さ 8.5m

- M マイクロホンコンセント
- EM エレベーターマイクロホン
- S スピーカーコンセント

