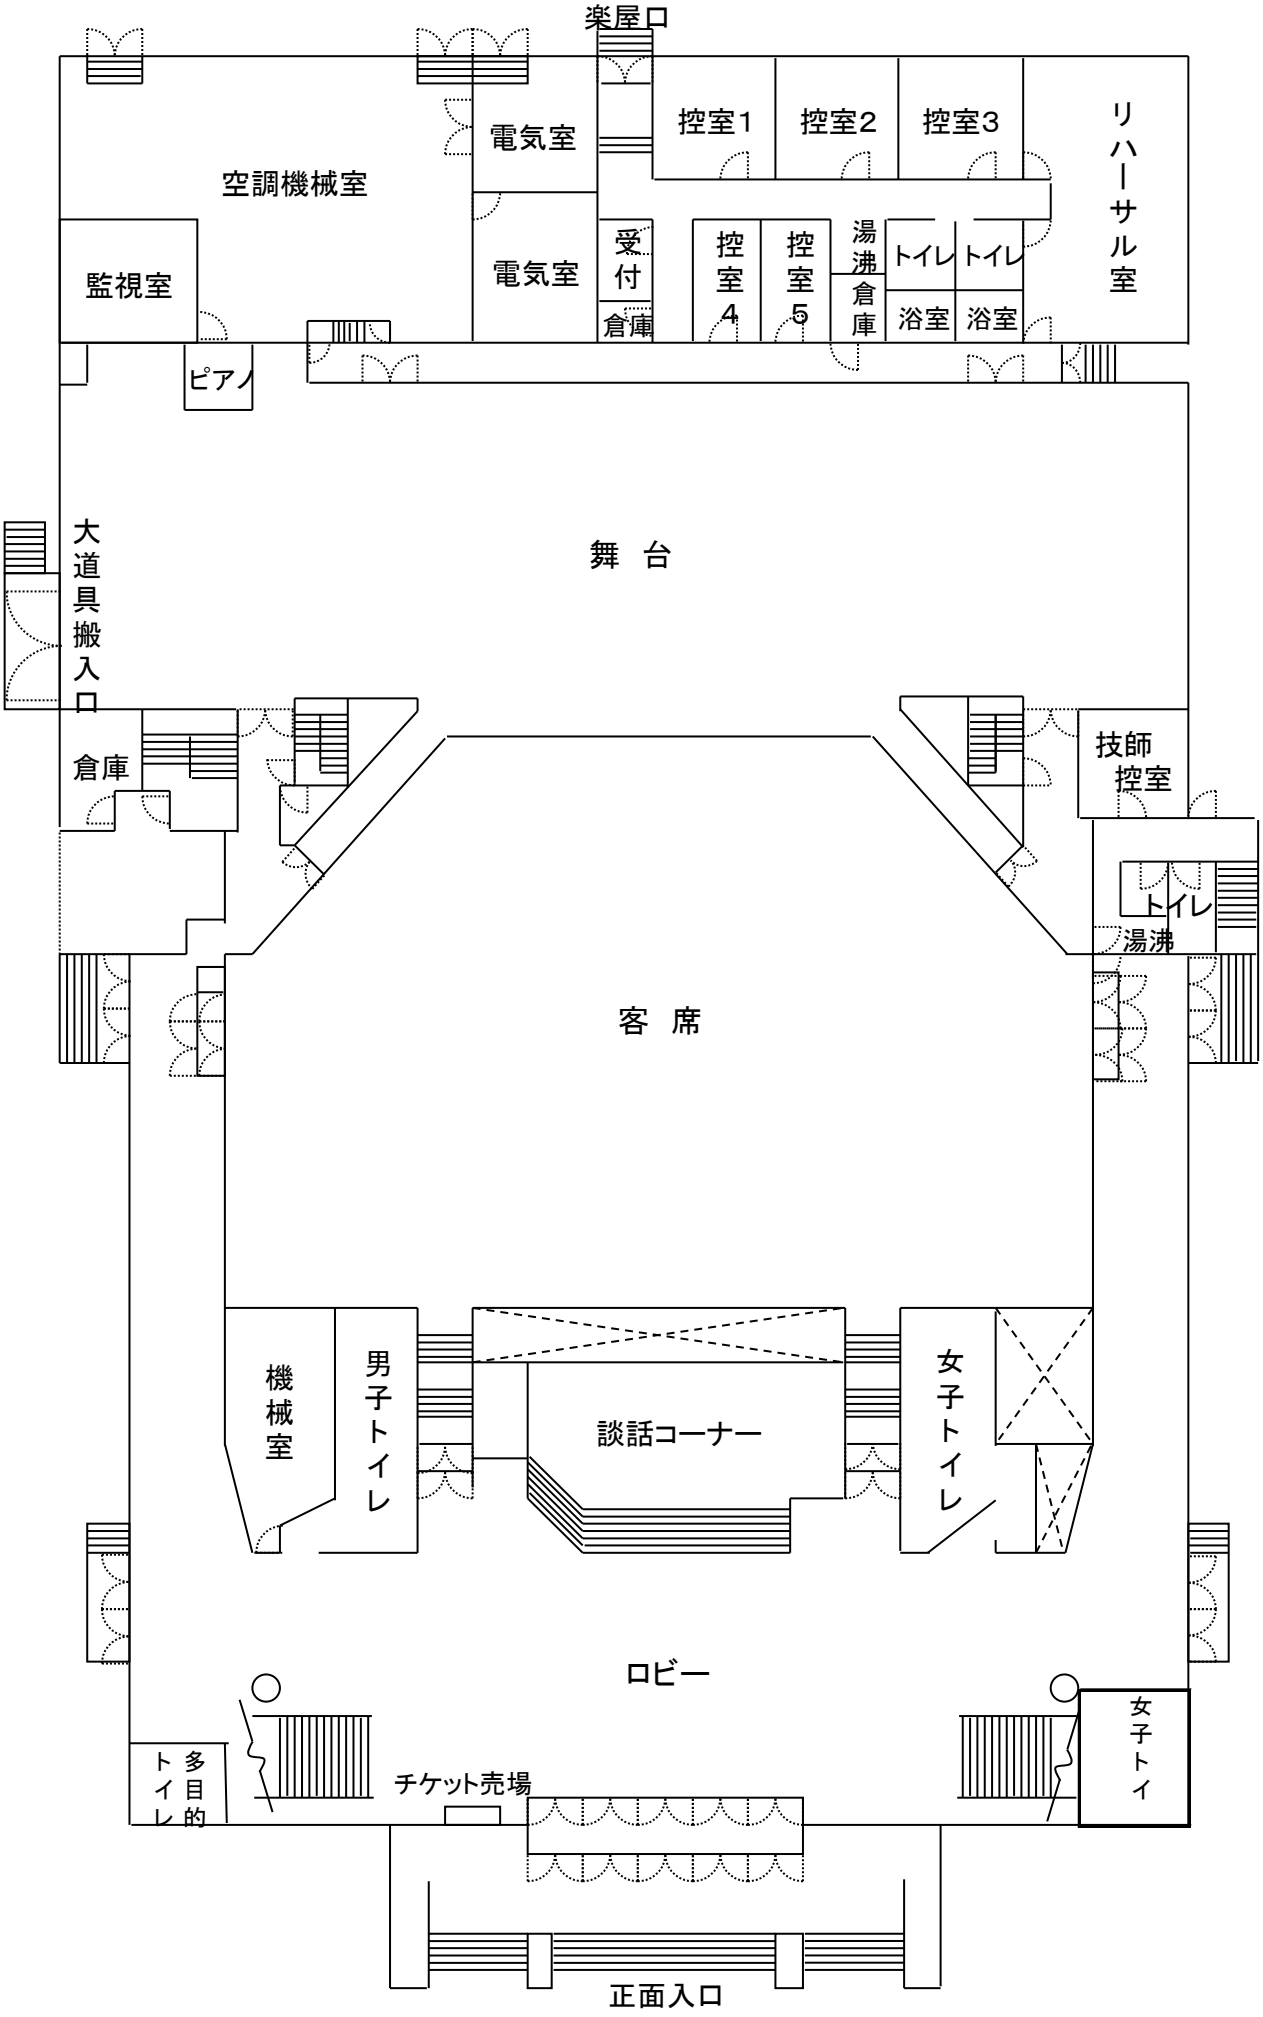
楽屋口
空調機械室
電気室
電気室
控室1
控室2
控室3
リハーサル室
監視室
受付
倉庫
控室4
控室5
湯沸
倉庫
トイレ
トイレ
浴室
浴室
ピアノ
大道具搬入口
舞台
倉庫
技師控室
トイレ
湯沸
客席
機械室
男子トイレ
談話コーナー
女子トイレ
ロビー
多目的トイレ
チケット売場
女子トイ
正面入口

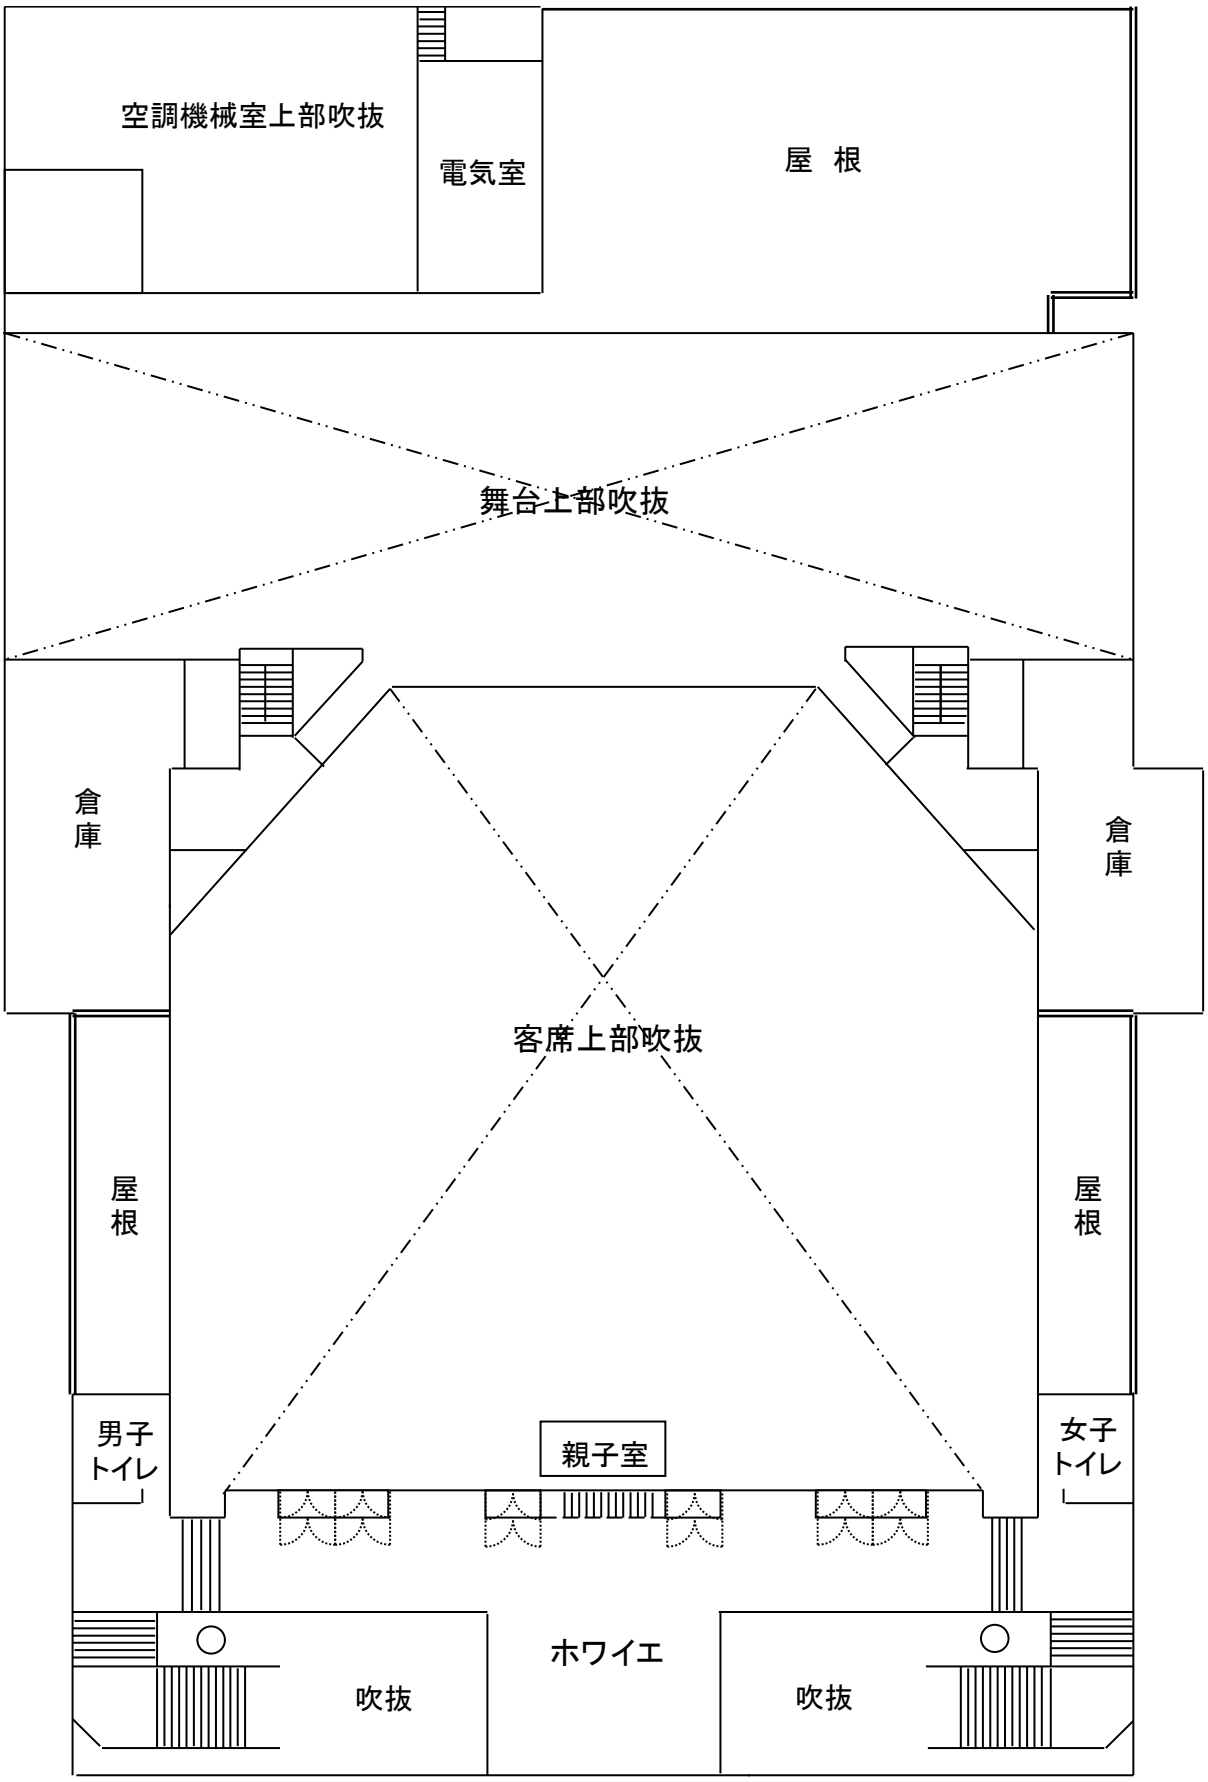
空調機械室上部吹抜
電気室
屋　根
舞台上部吹抜
倉庫
倉庫
客席上部吹抜
屋根
屋根
男子トイレ
女子トイレ
親子室
ホワイエ
吹抜
吹抜