


野田市文化会館 舞台装置平面図 1:100

千葉県野田市鶴奉5-1  
TEL 0471(24)1555(代)  
FAX 0471(24)1557

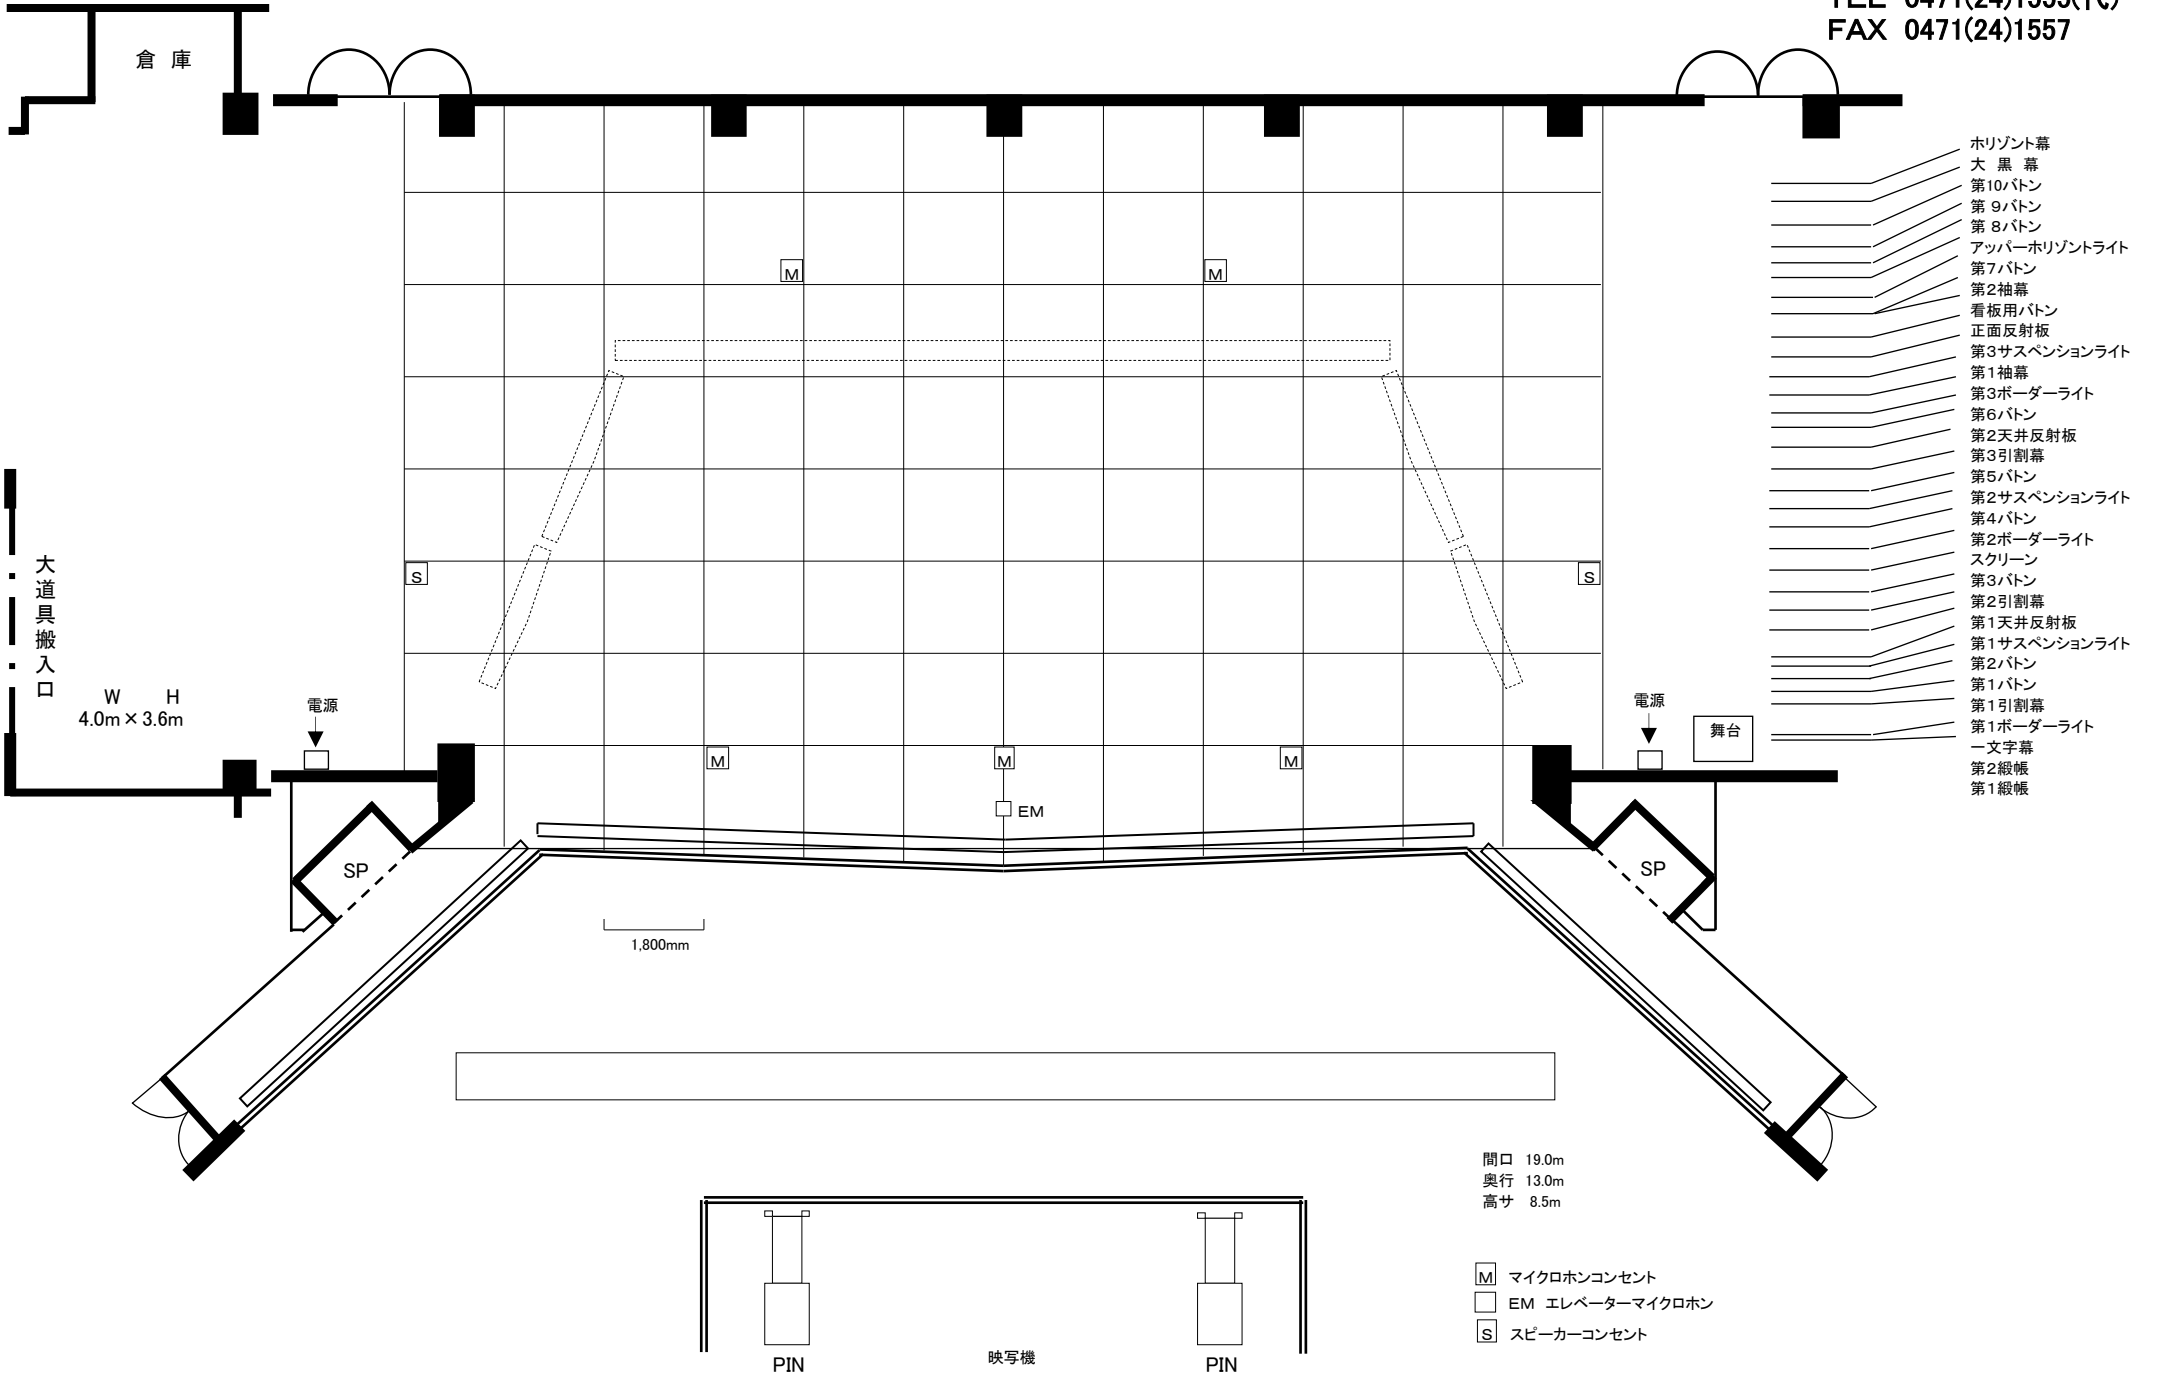

間口 19.0m  
奥行 13.0m  
高さ 8.5m

- [M] マイクロホンコンセント
- [EM] エレベーターマイクロホン
- [S] スピーカーコンセント

