文化会館　消毒指定箇所

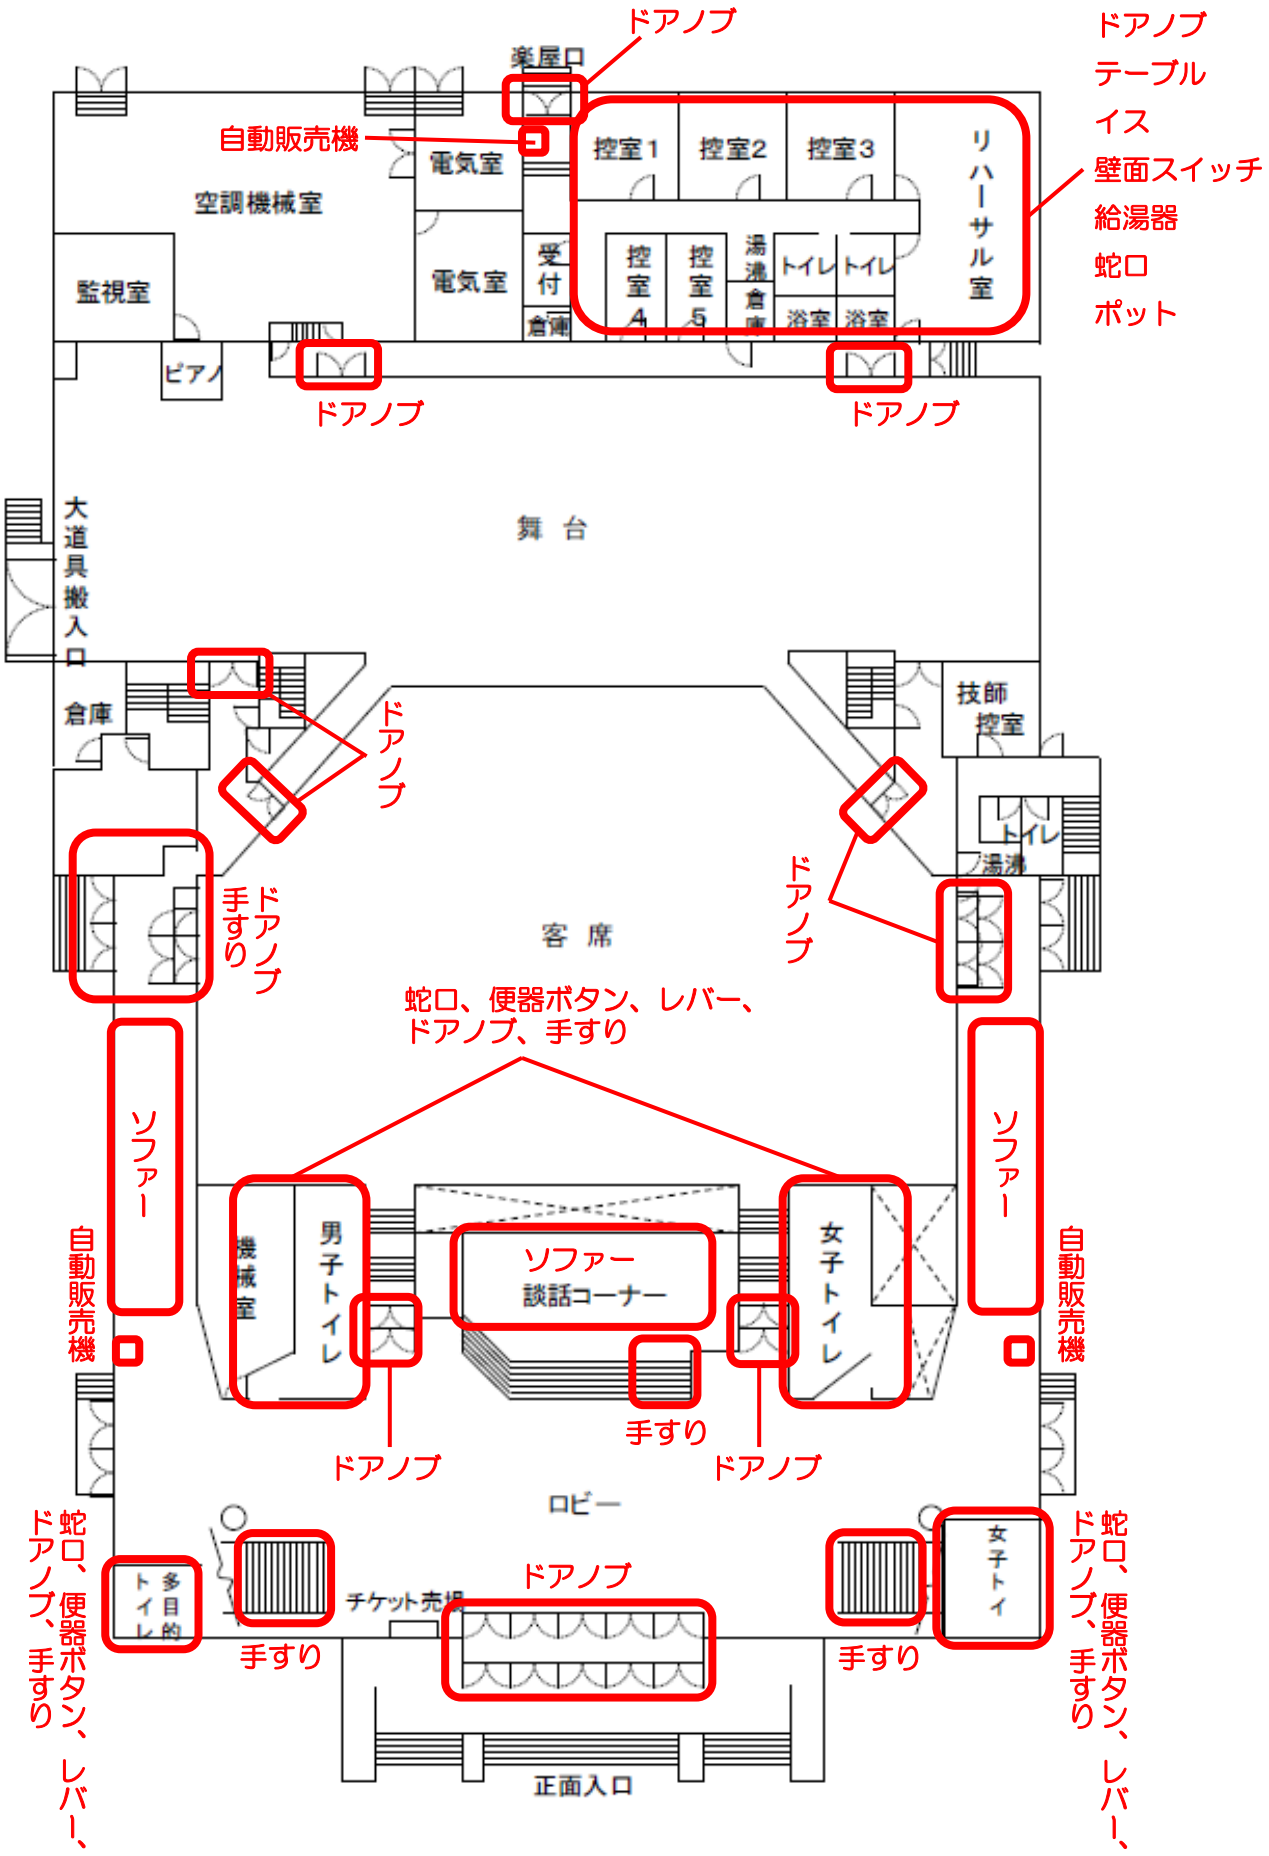
楽屋口
ドアノブ
ドアノブ
テーブル
イス
壁面スイッチ
給湯器
蛇口
ポット
自動販売機
電気室
空調機械室
電気室
監視室
受付
倉庫
控室1
控室2
控室3
控室4
控室5
湯沸
倉庫
トイレ
トイレ
浴室
浴室
リハーサル室
ピアノ
ドアノブ
ドアノブ
大道具搬入口
舞台
倉庫
ドアノブ
技師控室
トイレ
湯沸
ドアノブ
手すり
ドアノブ
客席
ドアノブ
蛇口、便器ボタン、レバー、
ドアノブ、手すり
ソファー
ソファー
自動販売機
自動販売機
機械室
男子トイレ
ソファー
談話コーナー
女子トイレ
手すり
ドアノブ
ドアノブ
ロビー
蛇口、便器ボタン、レバー、
ドアノブ、手すり
多目的トイレ
チケット売場
ドアノブ
女子トイレ
蛇口、便器ボタン、レバー、
ドアノブ、手すり
手すり
手すり
正面入口