


# 野田ガスホール(野田市文化会館) 舞台立面図

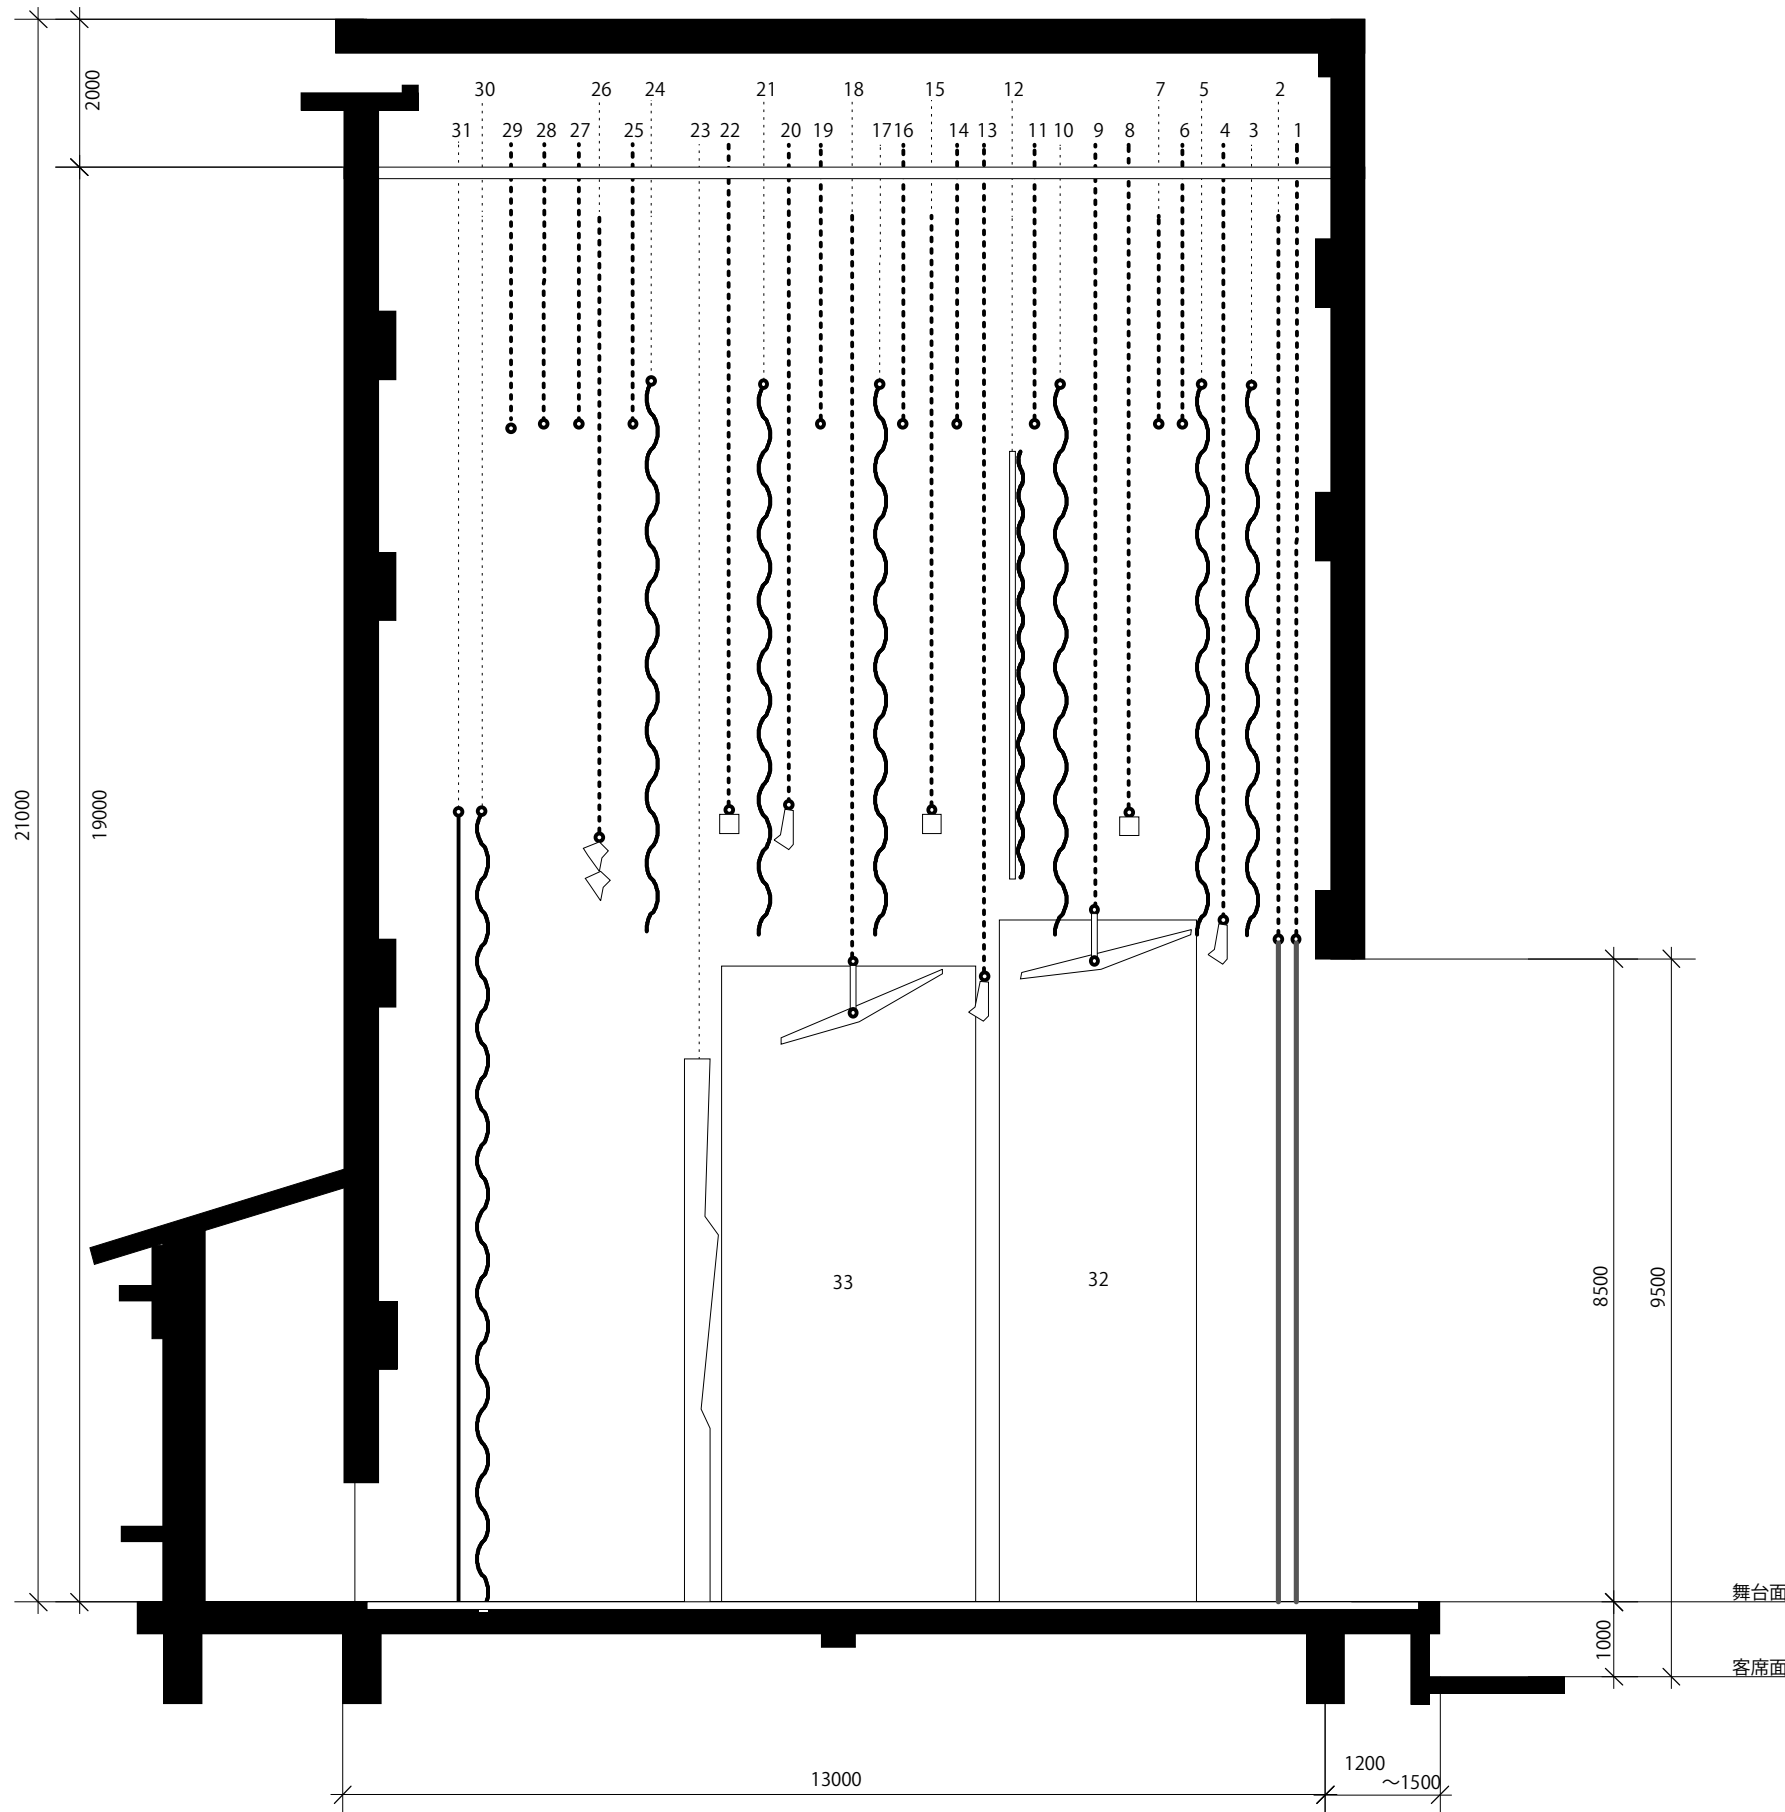

## 舞台吊物仕様

NO.	名称	移動方式
1	第1 緞帳	電動昇降
2	第2 緞帳	電動昇降
3	一文字	電動昇降
4	第1 ボーダーライト	電動昇降
5	第1 引割幕	電動昇降
6	第1 バトン	手動昇降
7	第2 バトン	手動昇降
8	第1 サスペンションライ	電動昇降
9	第1 天井反射板	電動昇降
10	第2 引割幕	電動昇降
11	第3 バトン	手動昇降
12	スクリーン	電動昇降
13	第2 ボーダーライト	電動昇降
14	第4 バトン	手動昇降
15	第2 サスペンションライ	電動昇降
16	第5 バトン	手動昇降
17	第3 引割幕	電動昇降
18	第2 天井反射板	電動昇降
19	第6 バトン	手動昇降
20	第3 ボーダーライト	電動昇降
21	第1 袖幕	手動昇降
22	第3 サスペンションライ	電動昇降
23	正面反射板	電動昇降
24	看板バトン	手動昇降
24	第2 袖幕	手動昇降
25	第7 バトン	電動昇降
26	アッパー水平トラ	電動昇降
27	第8 バトン	手動昇降
28	第9 バトン	手動昇降
29	第10 バトン	手動昇降
30	大黒幕	電動昇降
31	水平幕	電動昇降
32	第1 側面反射板	電動昇降
33	第2 側面反射板	電動昇降