


野田ガスホール 舞台装置平面図 (野田市文化会館)

千葉県野田市鶴奉 5 番地の 1
TEL 04-7124-1555
FAX 04-7124-1557

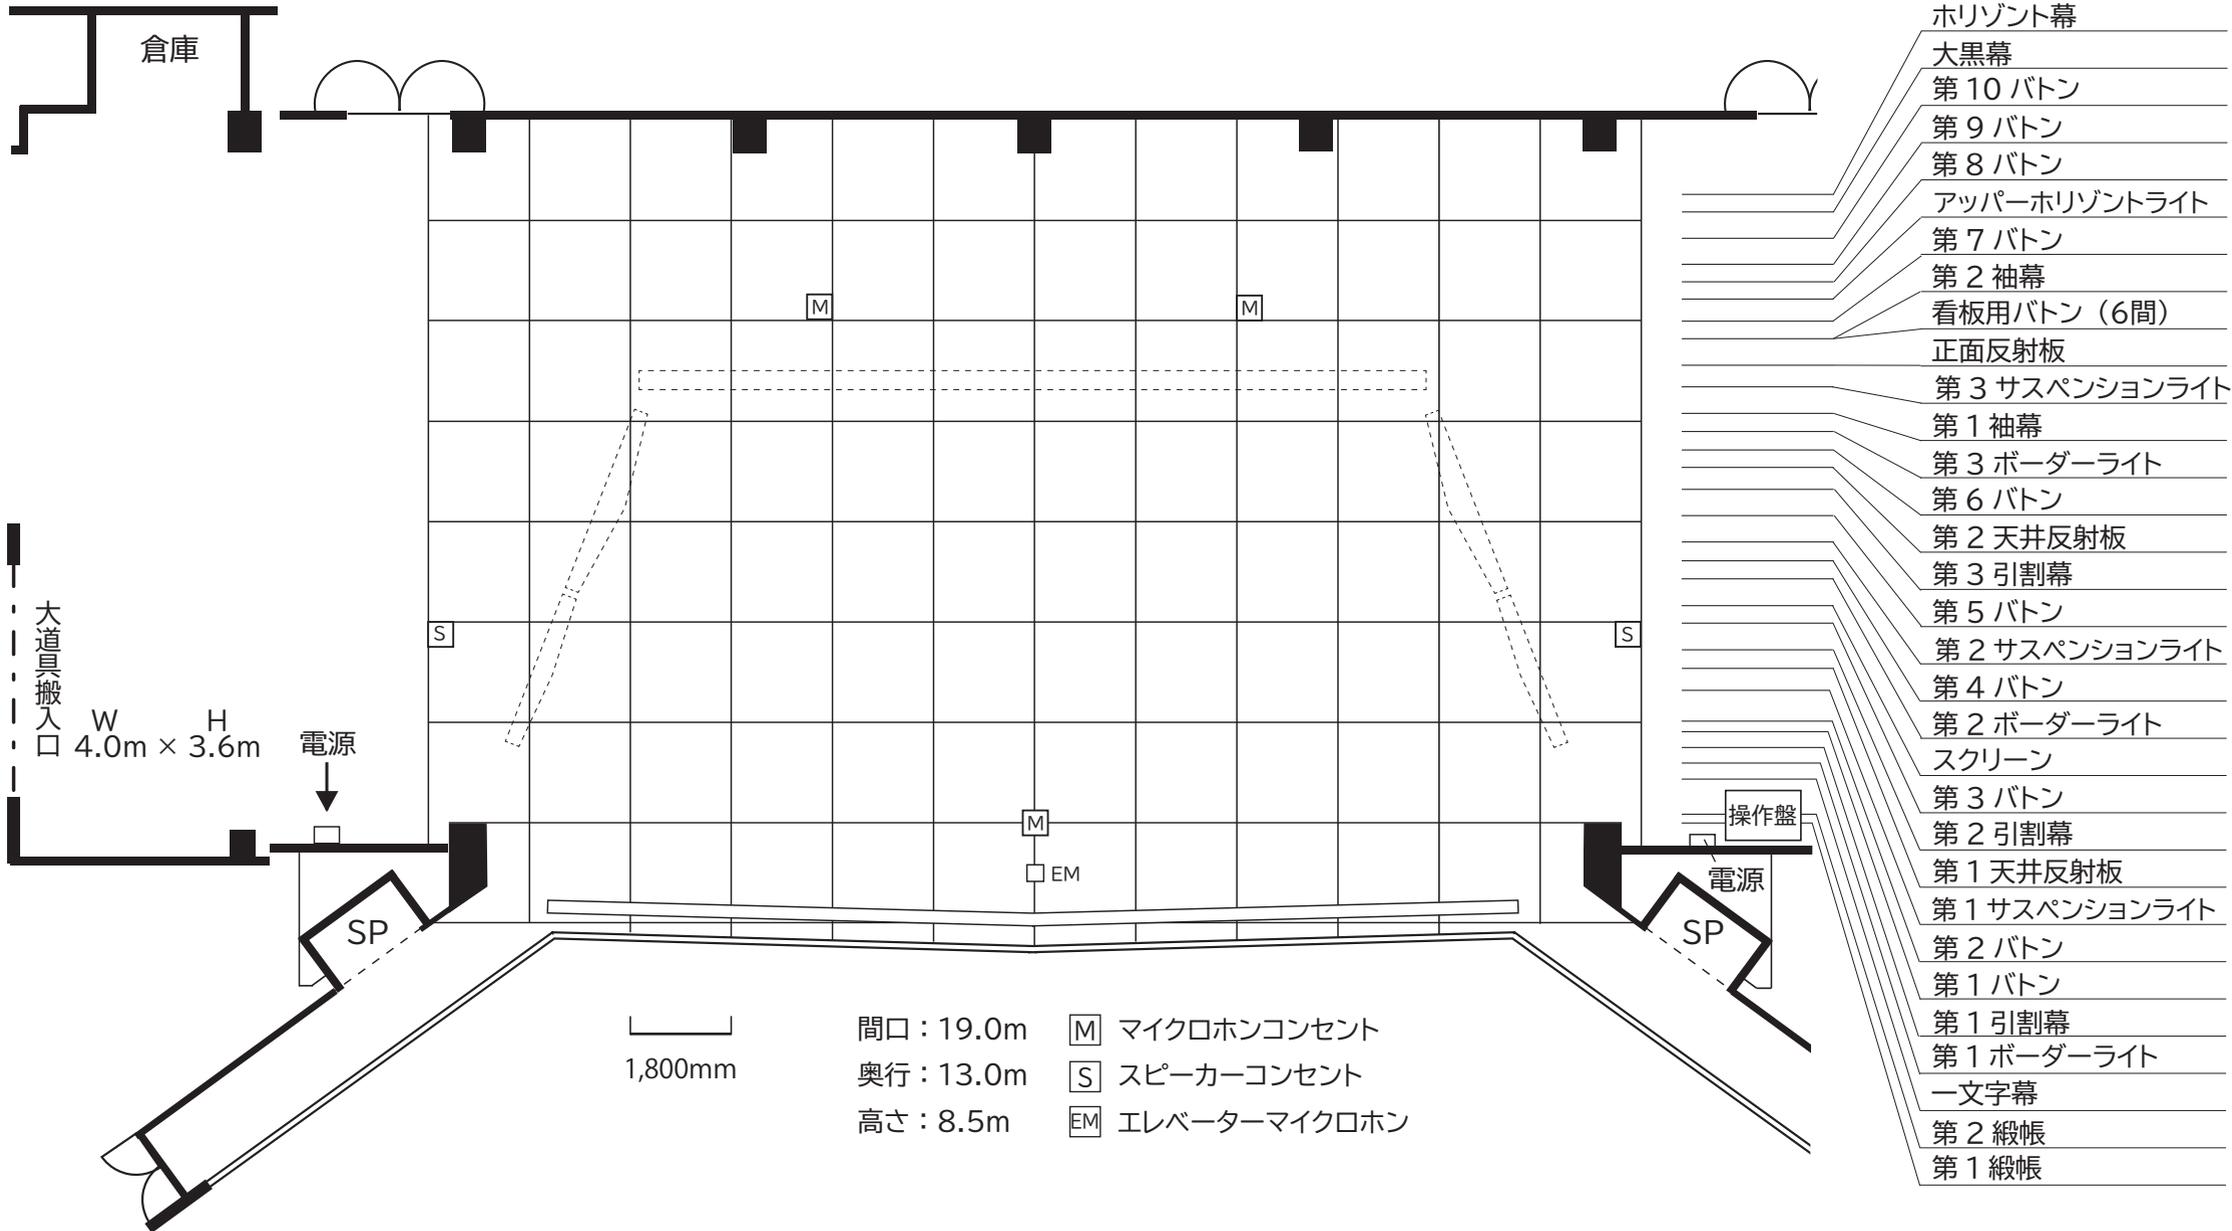

倉庫

大道具搬入口
W 4.0m × H 3.6m

電源

SP

M

EM

操作盤

電源

SP

1,800mm

間口 : 19.0m [M] マイクロホンコンセント
奥行 : 13.0m [S] スピーカーコンセント
高さ : 8.5m [EM] エレベーターマイクロホン

- ホリゾン幕
- 大黒幕
- 第10バトン
- 第9バトン
- 第8バトン
- アッパーホリゾンライト
- 第7バトン
- 第2袖幕
- 看板用バトン(6間)
- 正面反射板
- 第3サスペンションライト
- 第1袖幕
- 第3ボーダーライト
- 第6バトン
- 第2天井反射板
- 第3引割幕
- 第5バトン
- 第2サスペンションライト
- 第4バトン
- 第2ボーダーライト
- スクリーン
- 第3バトン
- 第2引割幕
- 第1天井反射板
- 第1サスペンションライト
- 第2バトン
- 第1バトン
- 第1引割幕
- 第1ボーダーライト
- 一文字幕
- 第2緞帳
- 第1緞帳