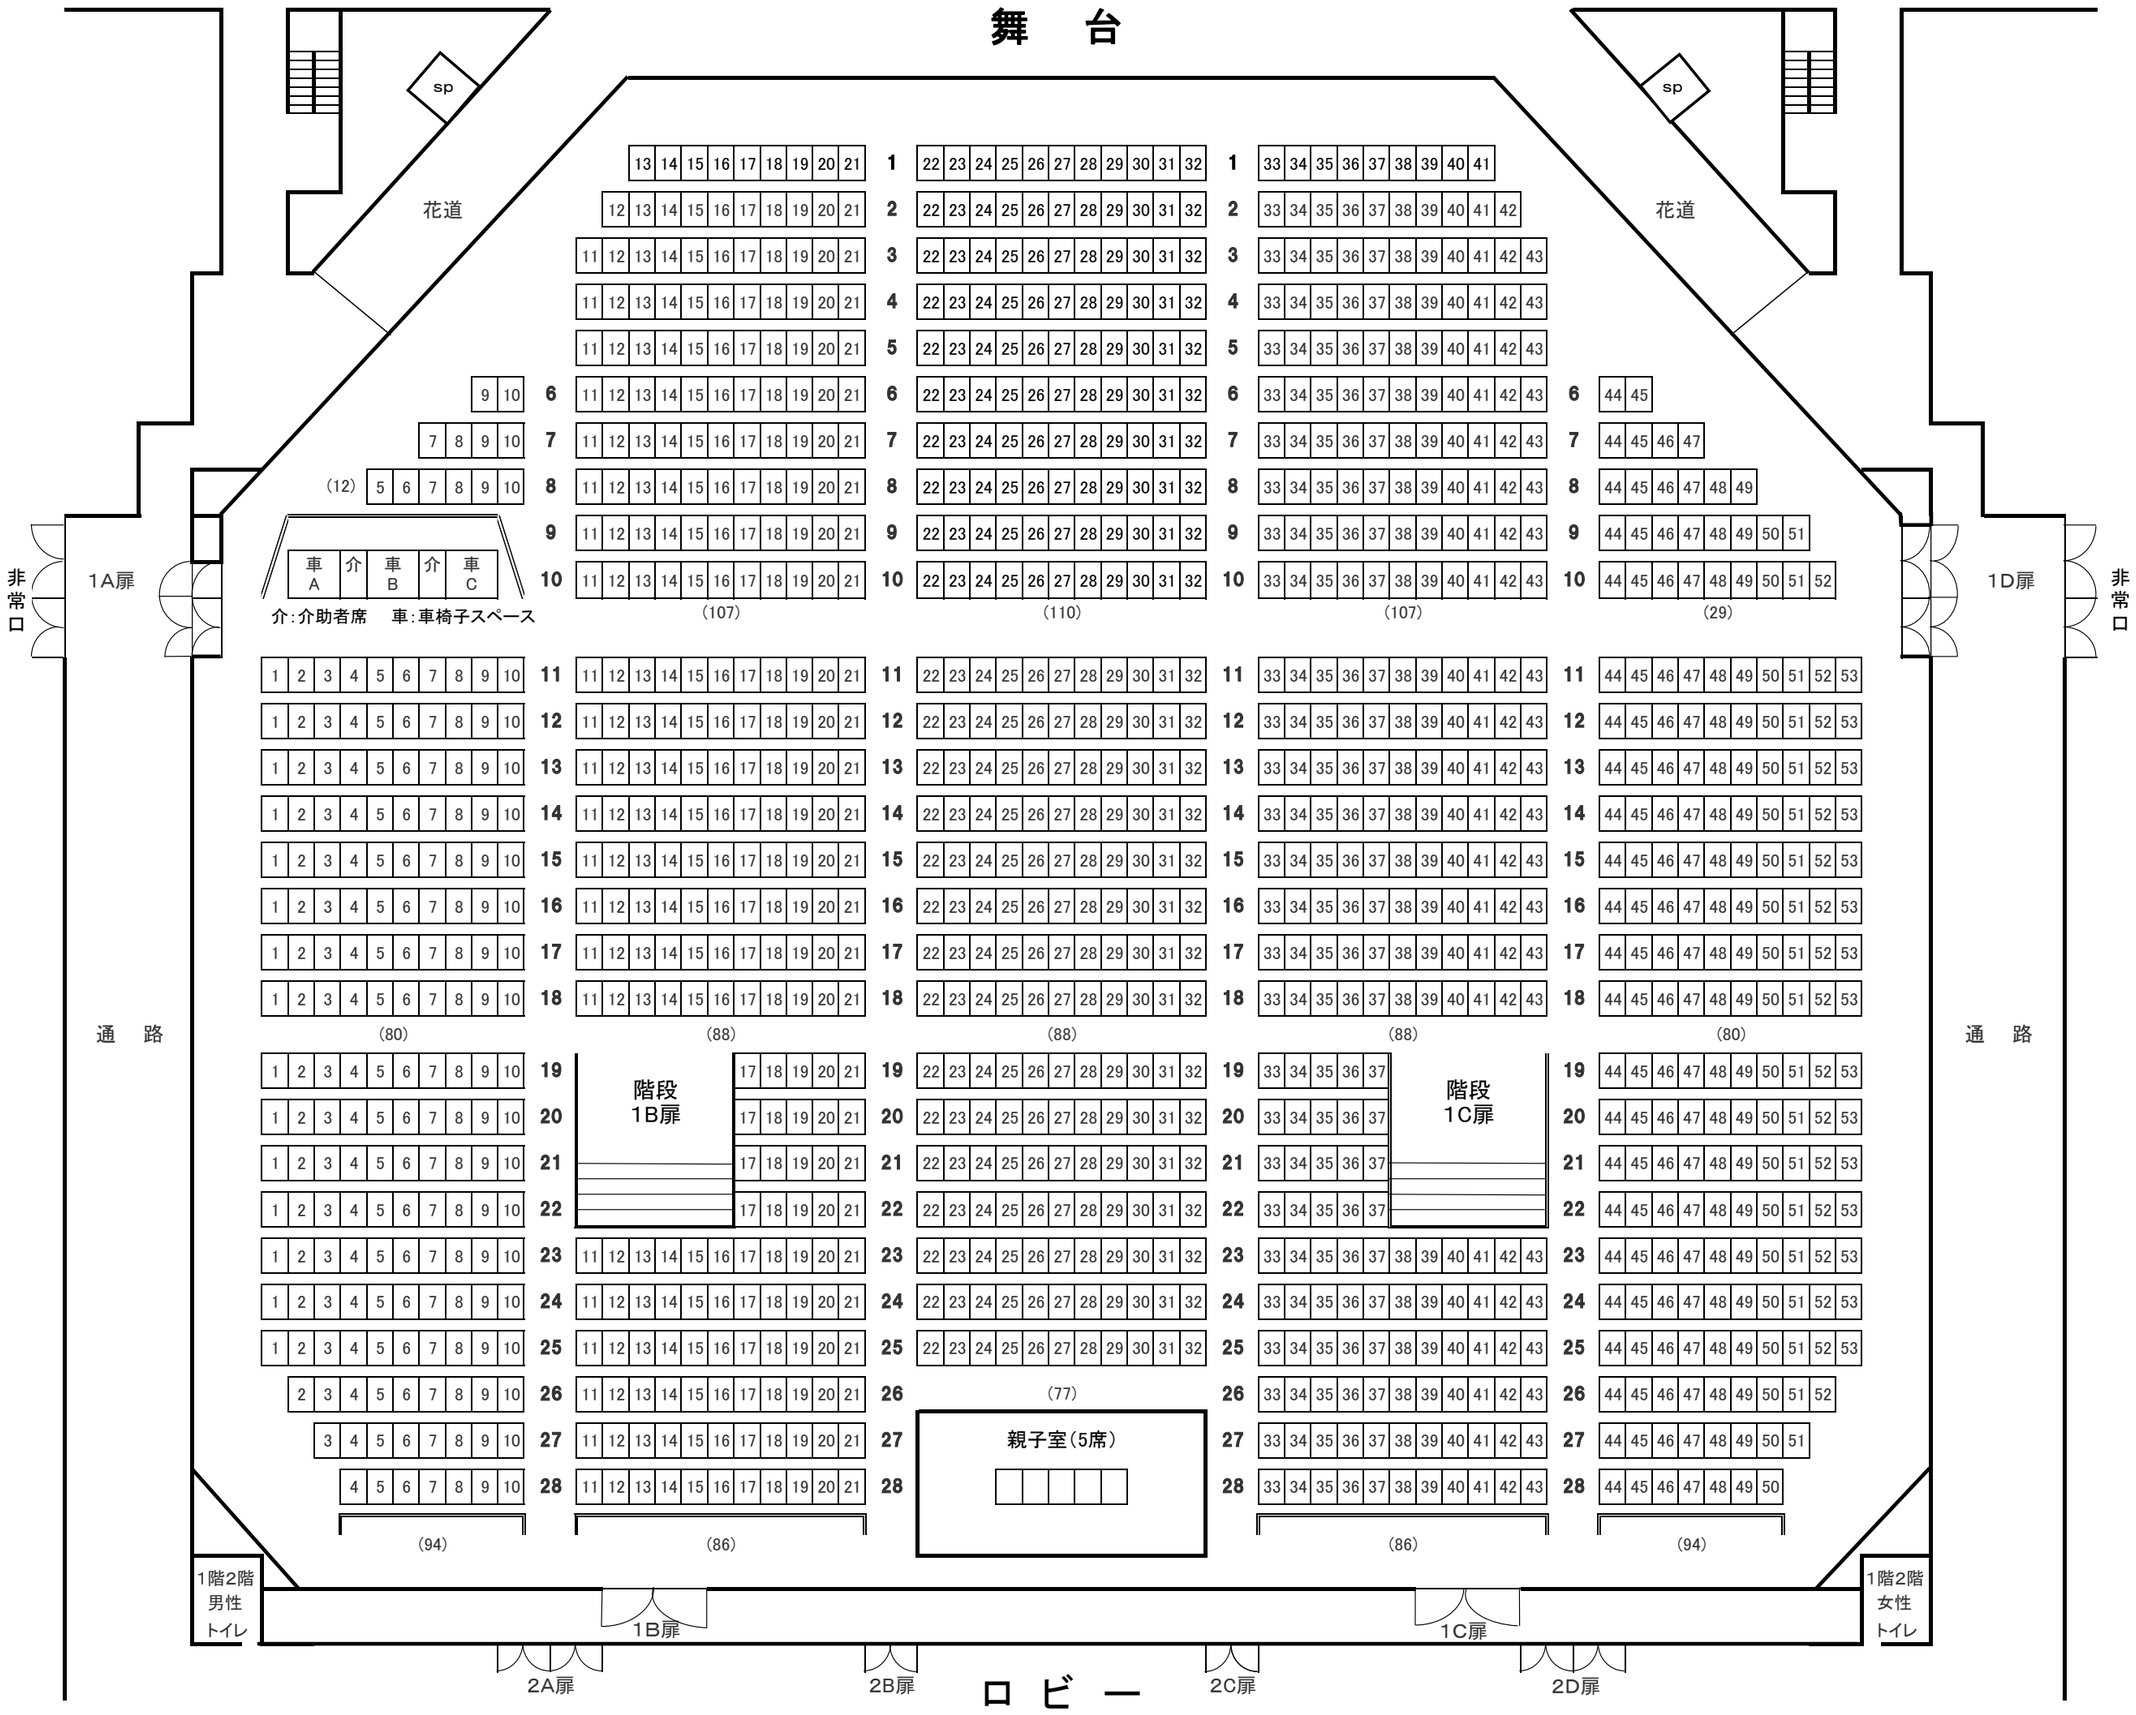
舞　台
sp
花道
sp
花道
非常口
1A扉
1D扉
非常口
車 A
介
車 B
介
車 C
介:介助者席　車:車椅子スペース
(12)
(107)
(110)
(107)
(29)
(80)
(88)
(88)
(88)
(80)
通　路
通　路
階段
1B扉
階段
1C扉
(77)
親子室(5席)
(94)
(86)
(86)
(94)
1階2階
男性
トイレ
1階2階
女性
トイレ
1B扉
1C扉
2A扉
2B扉
ロ ビ ー
2C扉
2D扉